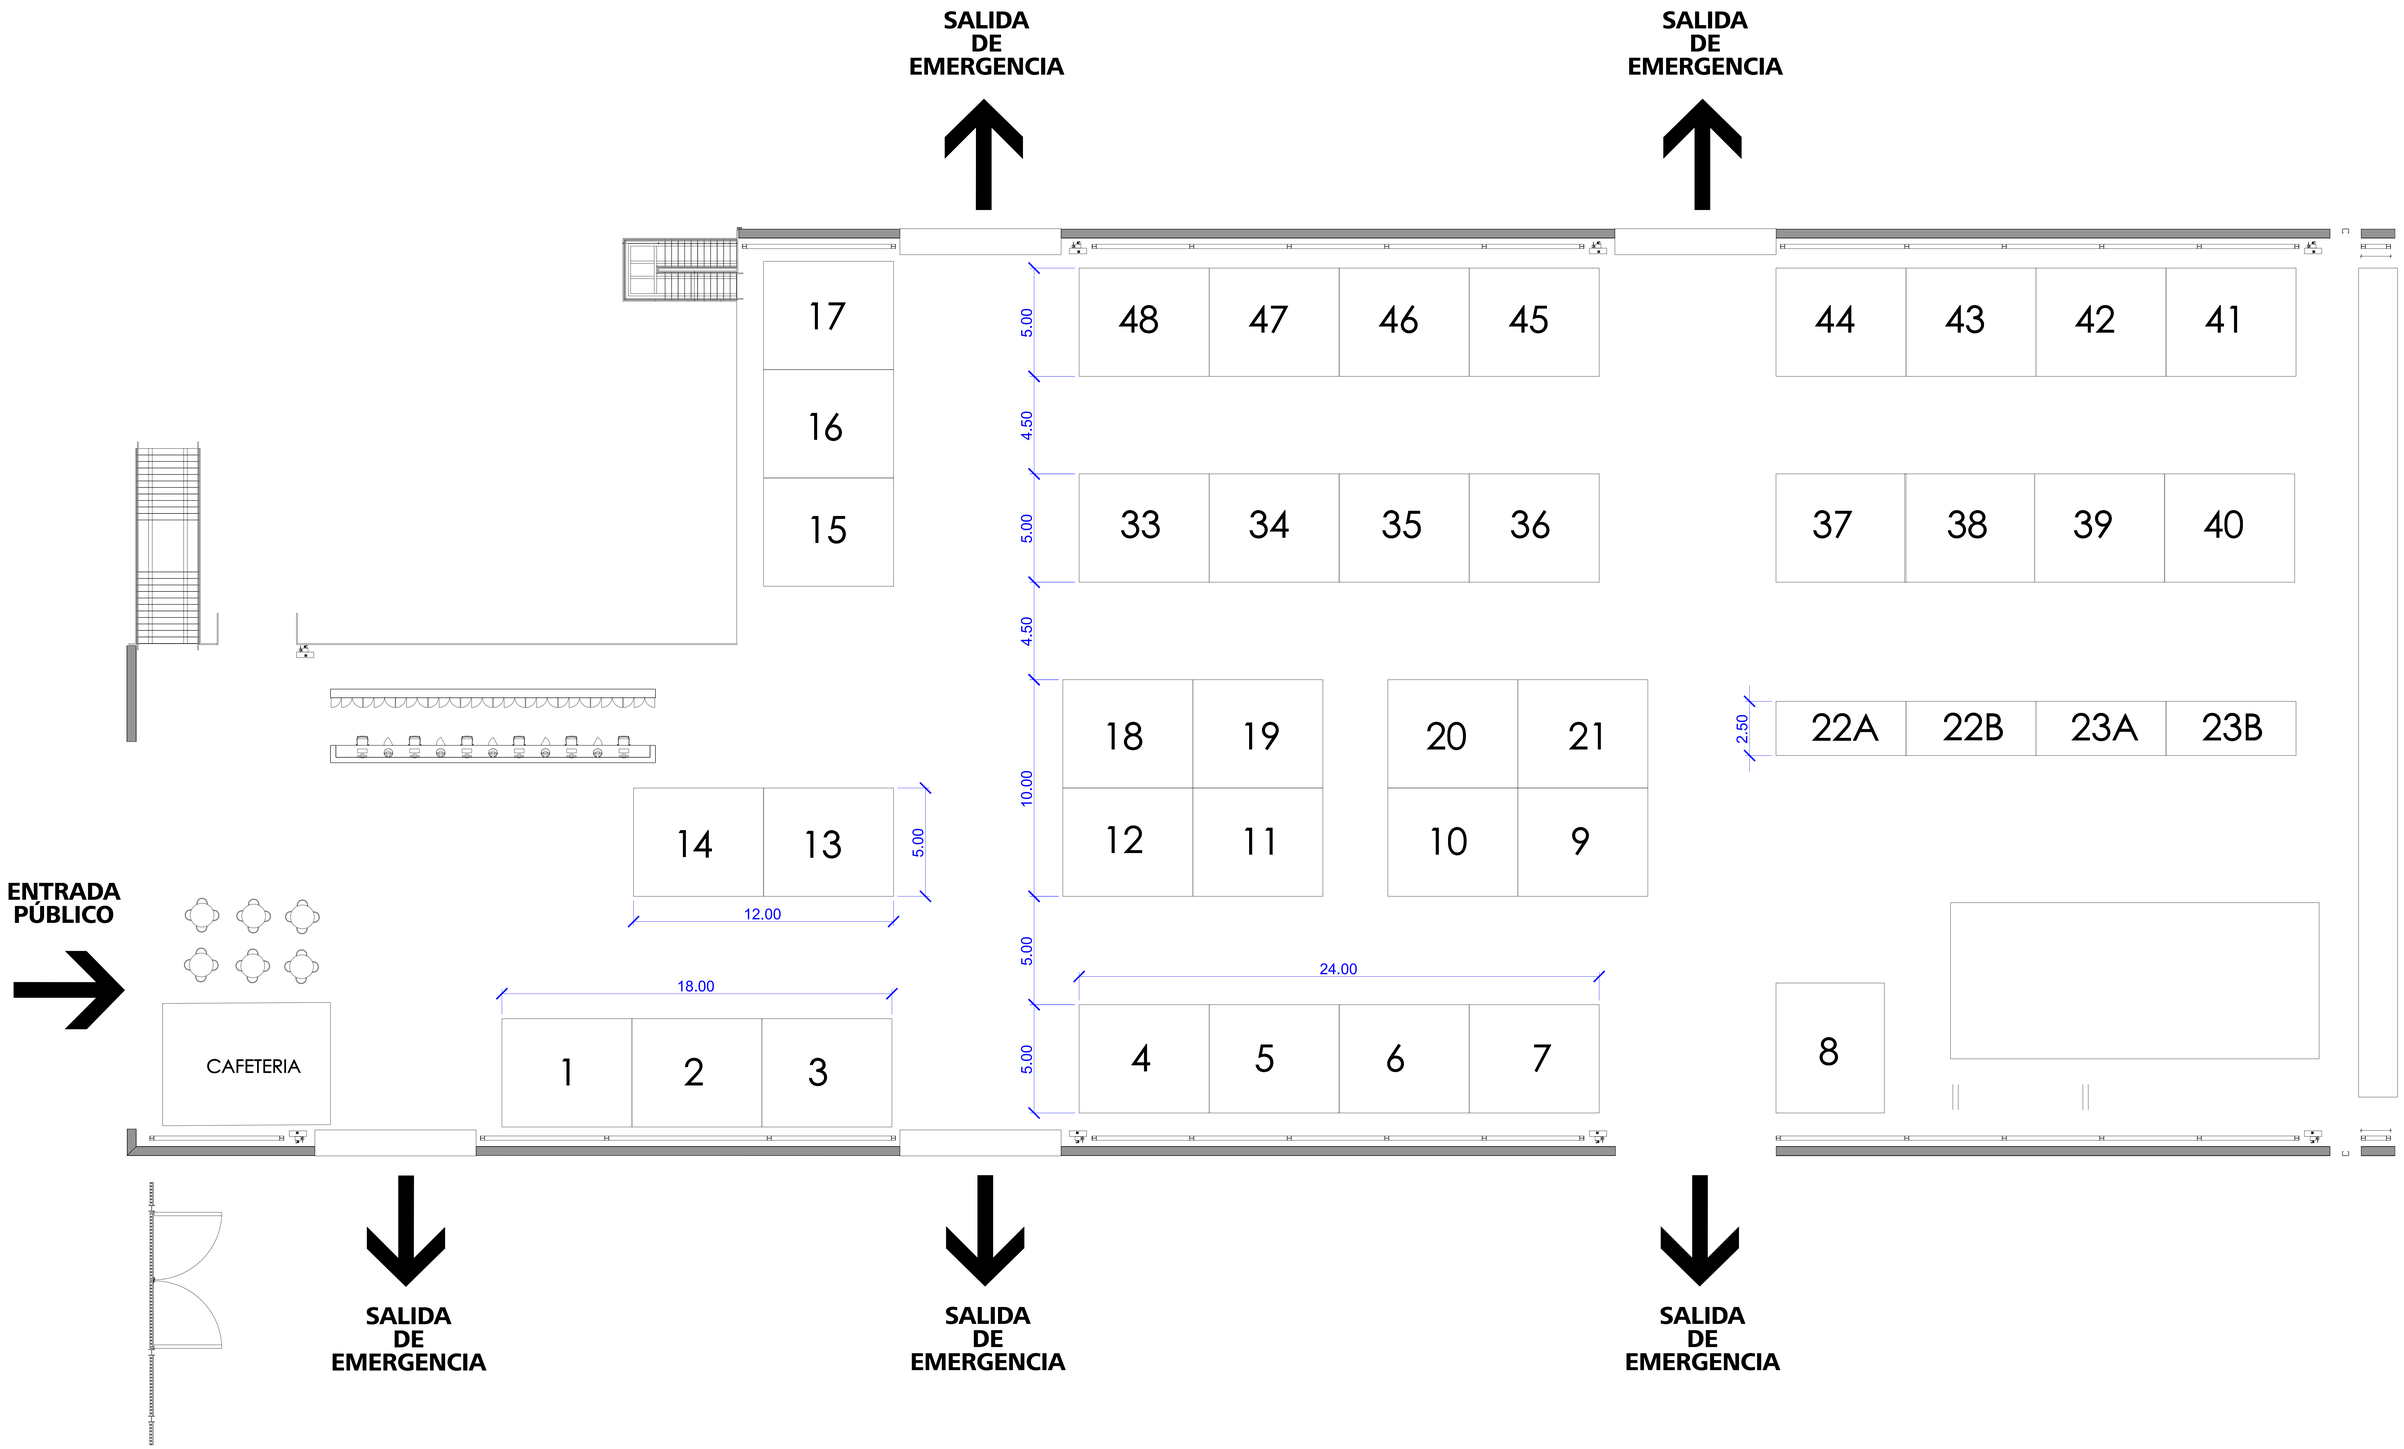

PALACIO DE EXPOSICIOINES. PLANTA BAJA. SECTOR 1			+0.30
	28/05/19	E 1/100	
X	0 0	0 3	0 0 1